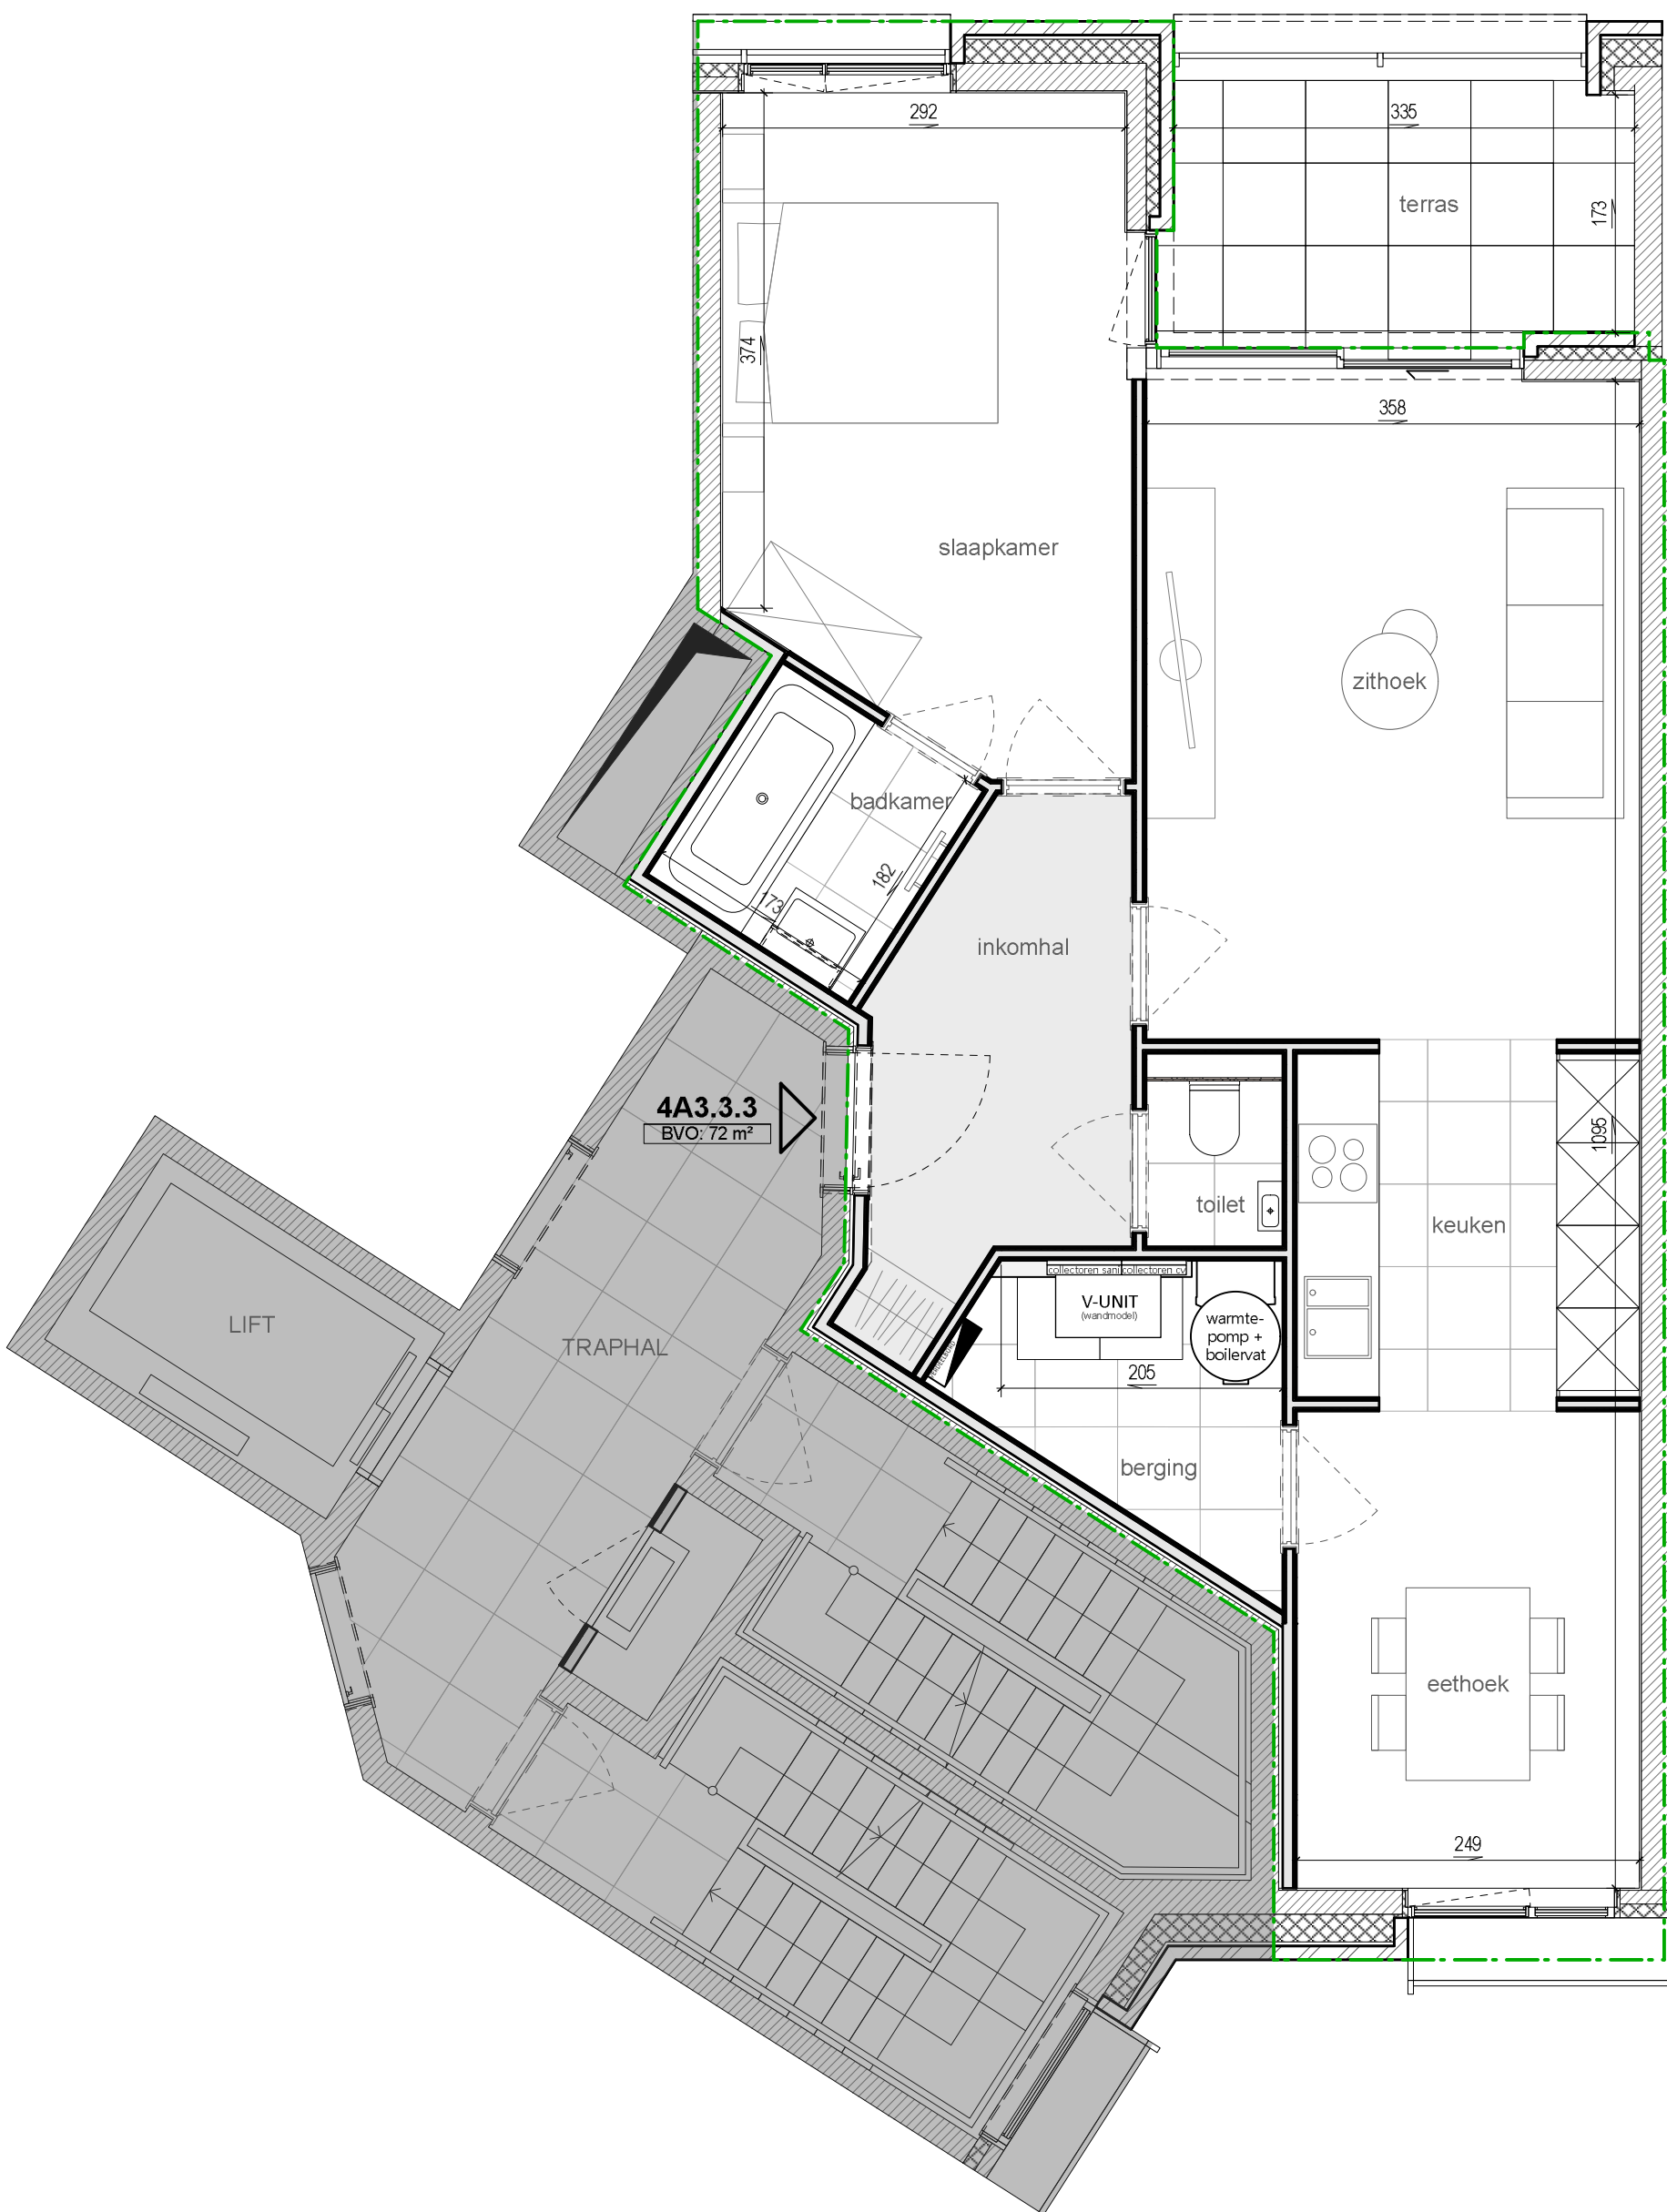


De vermelde afmetingen zijn indicatief en kunnen afwijken i.f.v. technische wijzigingen. De inrichting van de keuken is louter indicatief.

Verkoopplan APP 4A3.3.3	
TYPE:	1 slaapkamer
NIVEAU:	03
OPP BRUTO:	72 m ²
OPP TERRAS:	6,5 m ²