


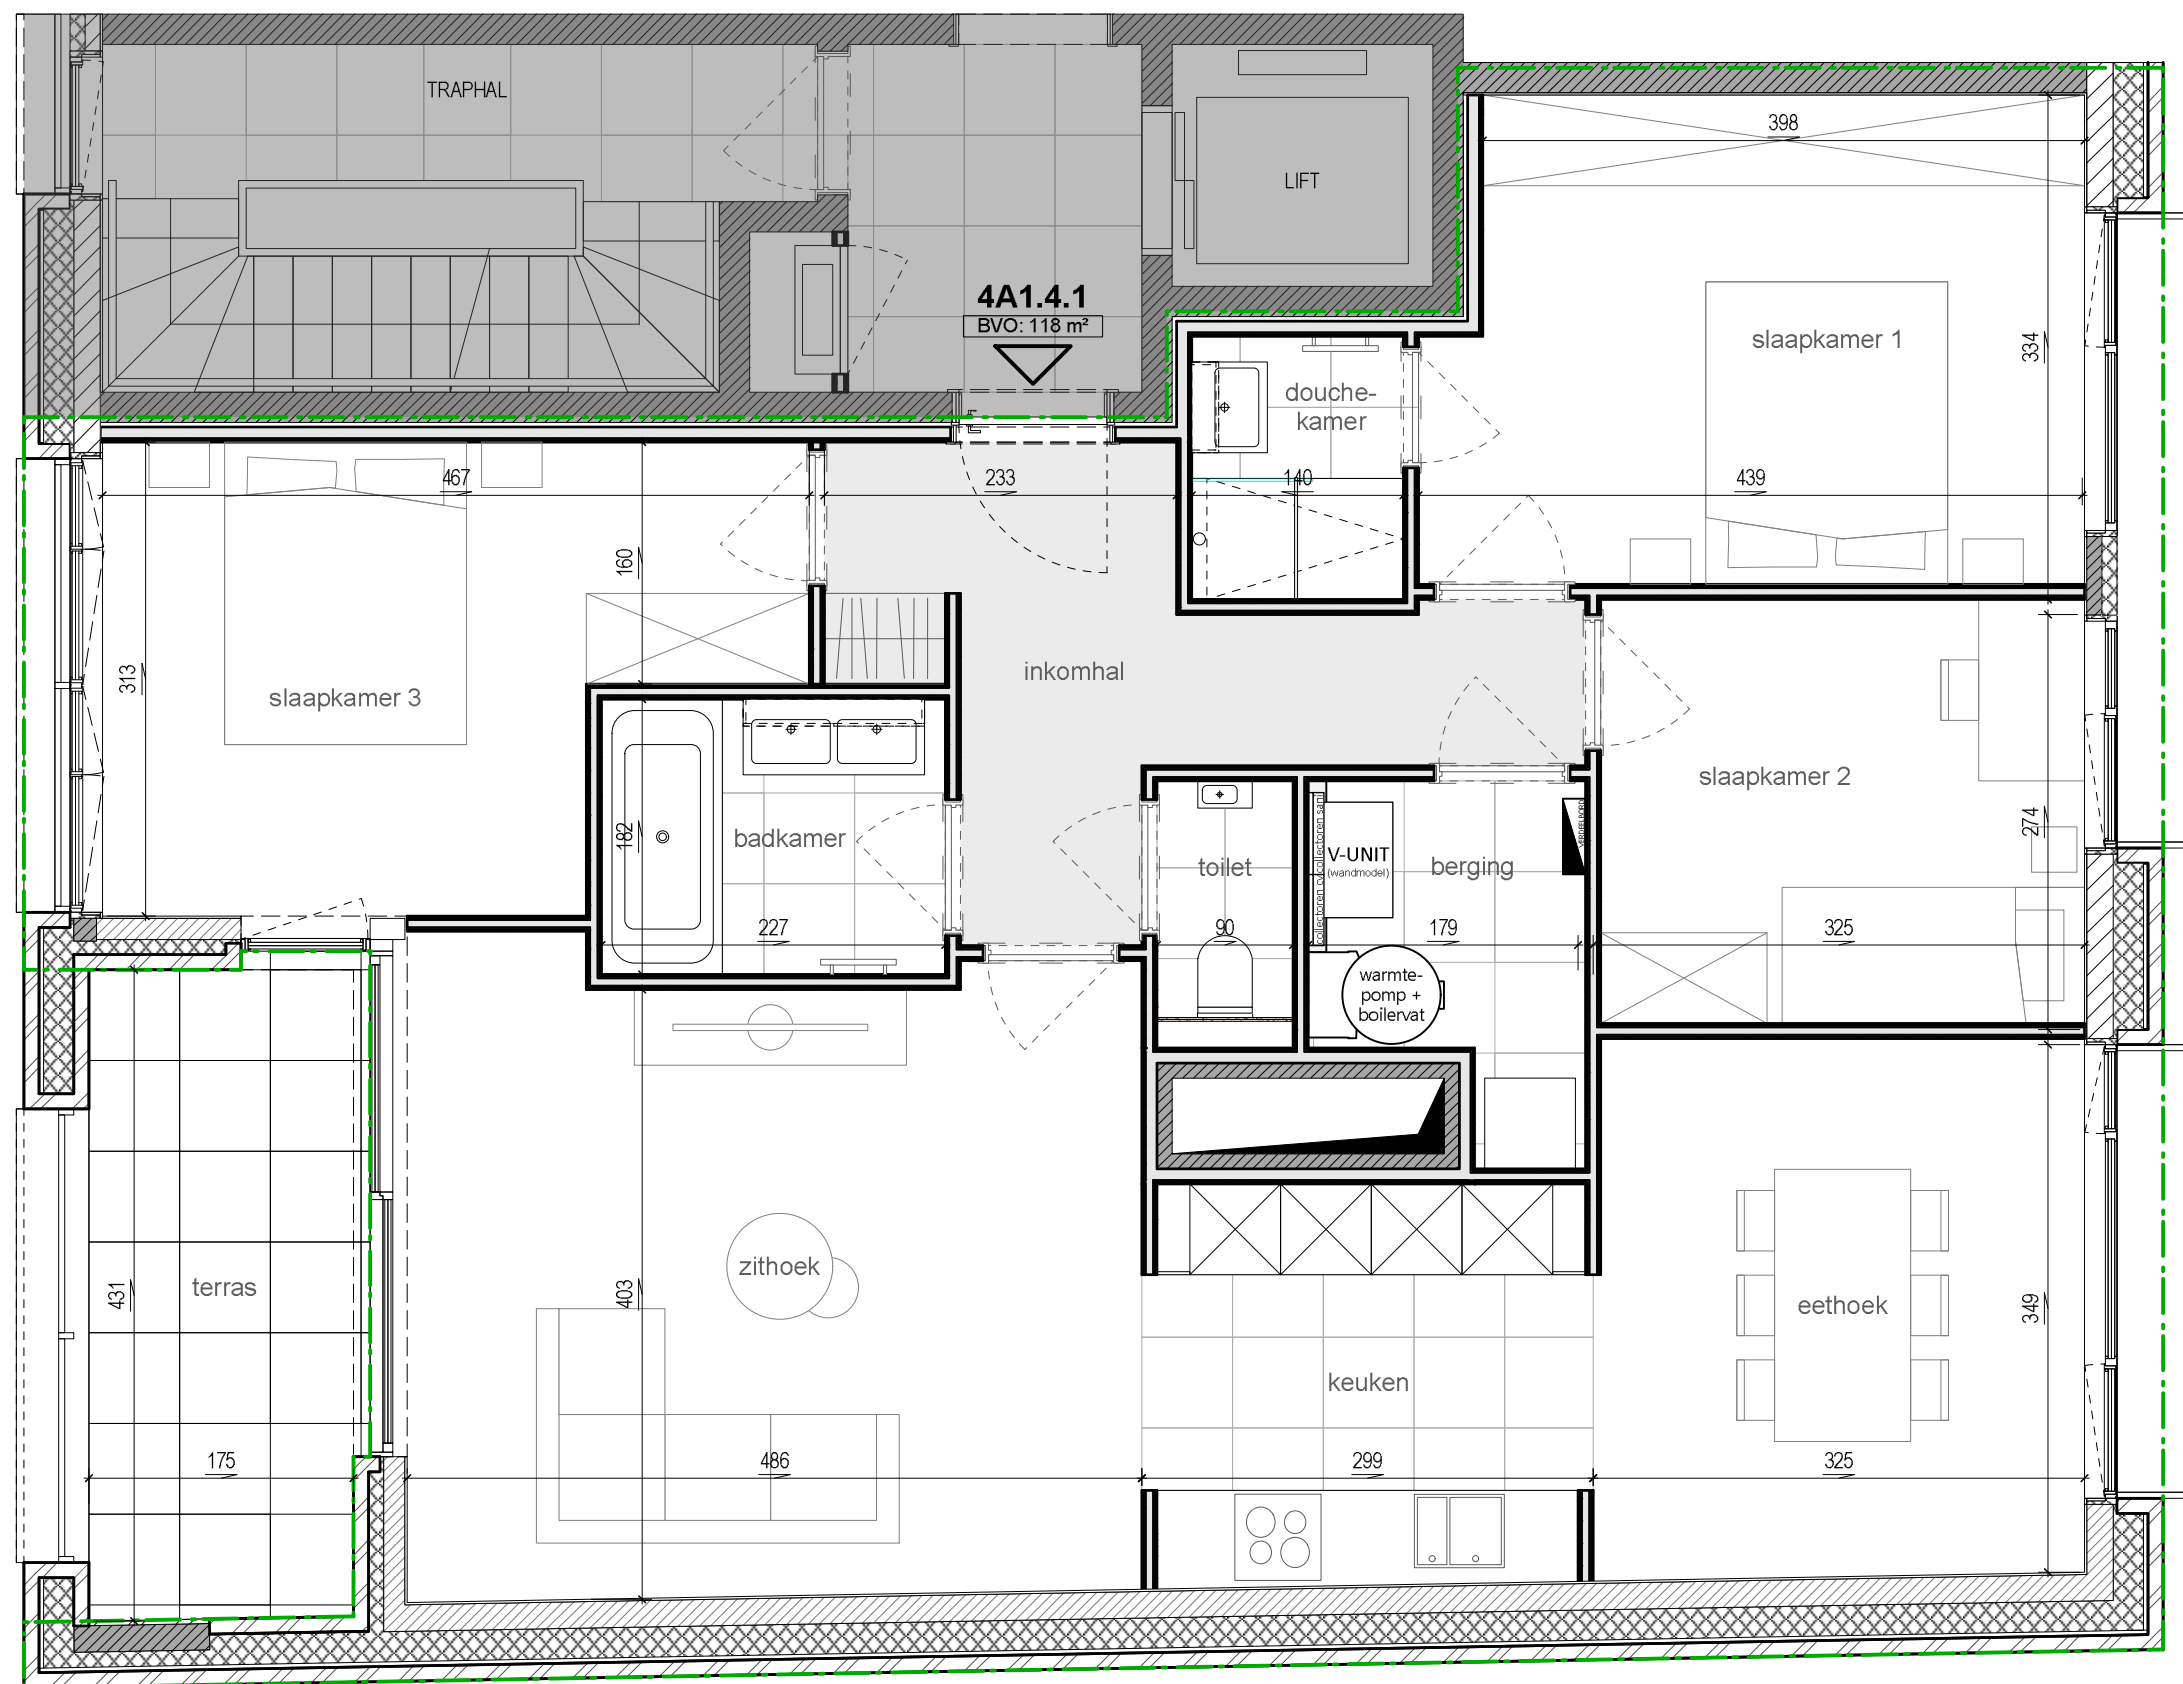

Verkoopplan APP **4A1.4.1**

TYPE:	3 slaapkamers
NIVEAU:	04
OPP BRUTO:	118 m ²
OPP TERRAS:	8 m ²

De vermelde afmetingen zijn indicatief en kunnen afwijken i.f.v. technische wijzigingen. De inrichting van de keuken is louter indicatief.